

Проект бани из сухого профилированного бруса

Комплект чертежей АР, КР



Адрес застройки: _____

Разработал:

Глоба А.В.

Согласовано:

Заказчик _____

Москва 2014

Общие данные

Экспликация помещений

№	Наименование помещения	Площадь, м ²	Этаж
1	Терраса	20,70	1
2	Тамбур	5,09	1
3	Комната отдыха - кухня	32,14	1
4	Холл	13,49	1
5	Спальня	12,95	1
6	С/У	1,54	1
7	Душевая	4,41	1
8	Парная	6,21	1
9	Холл	36,96	2
10	Спальня	35,33	2
11	Балкон	6,77	2

Ведомость чертежей раздела АР

№	Наименование	Лист
1	Титульный лист	1
2	Общие данные	2
3	Пояснительная записка	3
4	План фундамента	4
5	План первого этажа	5
6	План второго этажа	6
7	План кровли	7
8	Разрез 1 - 1	8
9	Разрез 2 - 2	9
10	Разрез 3 - 3	10
11	Фасад в осях 1 - 7 эскиз	11
12	Фасад в осях 7 - 1 эскиз	12
13	Фасад в осях А - Ж эскиз	13
14	Фасад в осях Ж - А эскиз	14
15	Общий вид 1	15
16	Общий вид 2	16
17	Общий вид 3	17
18	Общий вид 4	18
19	Фасад в осях 1 - 7 конструктив	19
20	Фасад в осях 7 - 1 конструктив	20
21	Фасад в осях А - Ж конструктив	21
22	Фасад в осях Ж - А конструктив	22

Технико-экономические показатели

Наименование площади	Площадь, м ²
Общая проектная площадь (по осям)	193,20
Общая площадь застройки	112,80
Общая площадь	175,59
Общая площадь первого этажа	96,53
Общая площадь второго этажа	79,06
Жилая площадь	48,28
Общая площадь балконов и террас	27,47

Данный раздел проекта выпущен на основании требований
Заказчика к объемно-планировочному и архитектурному решению,
требований Застройщика и Генподрядчика к применяемым
материалам и изделиям.

						Застройщик:			
						Адрес застройки:			
Изм.	Кол. уч.	Лист	№ док.	Подпись	Дата				
						Баня	Стадия	Лист	Листов
ГАП		Глоба А.В.					АР	2	22
ГИП									
Архитектор		Глоба А.В.				Общие данные			
Выполнил		Глоба А.В.							

1. ОБЩИЕ ДАННЫЕ

Проект разработан для строительства в климатическом районе с расчетной температурой +26 °С, с обычными геологическими условиями, на площадках с перепадом высот и уклоном не более 18%.

Площадка строительства относится:

1. III снеговой район с расчетной нагрузкой - 180 кг/м².
2. I ветровой район со скоростным напором ветра - 23 кг/м².
3. Глубина промерзания грунтов - до 1,6 м. Сейсмичность отсутствует.

2. СТРОИТЕЛЬНЫЕ КОНСТРУКЦИИ

Стены здания - сухой профилированный брус 190 х 192 мм.

Перекрытия - по деревянным балкам.

Конструкция крыши - деревянные стропила с утеплителем в межстропильном пространстве.

Кровля - _____

Окна и двери - индивидуальные со стеклопакетами.

3. ИНЖЕНЕРНОЕ ОБЕСПЕЧЕНИЕ

Электроснабжение - _____

Отопление - _____



Водоснабжение - _____

Канализация - _____

Проект выполнен в соответствии с действующими нормами и правилами.

						Застройщик:			
						Адрес застройки:			
Изм.	Кол. уч.	Лист	№ док.	Подпись	Дата				
						Баня	Стадия	Лист	Листов
ГАП		Глоба А.В.					АР	3	22
ГИП									
Архитектор		Глоба А.В.				Пояснительная записка			
Выполнил		Глоба А.В.							

План фундамента

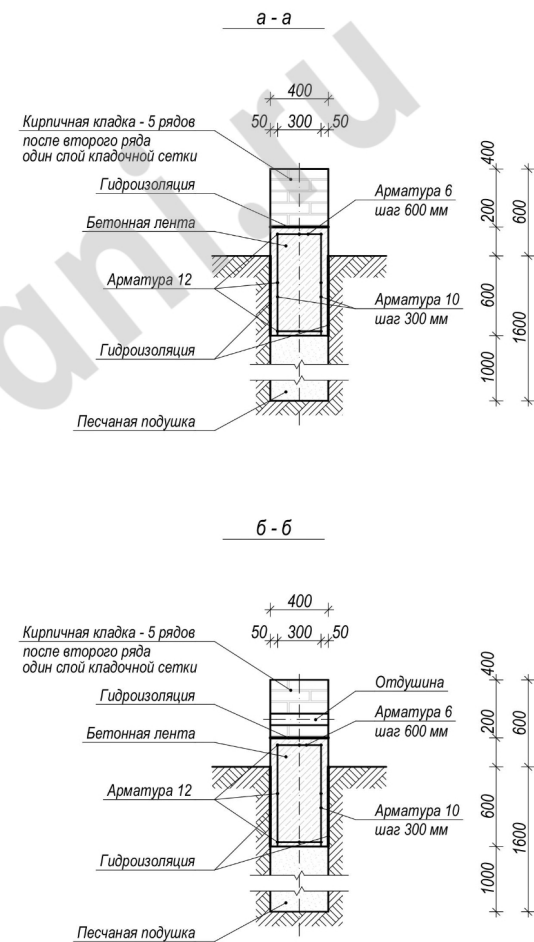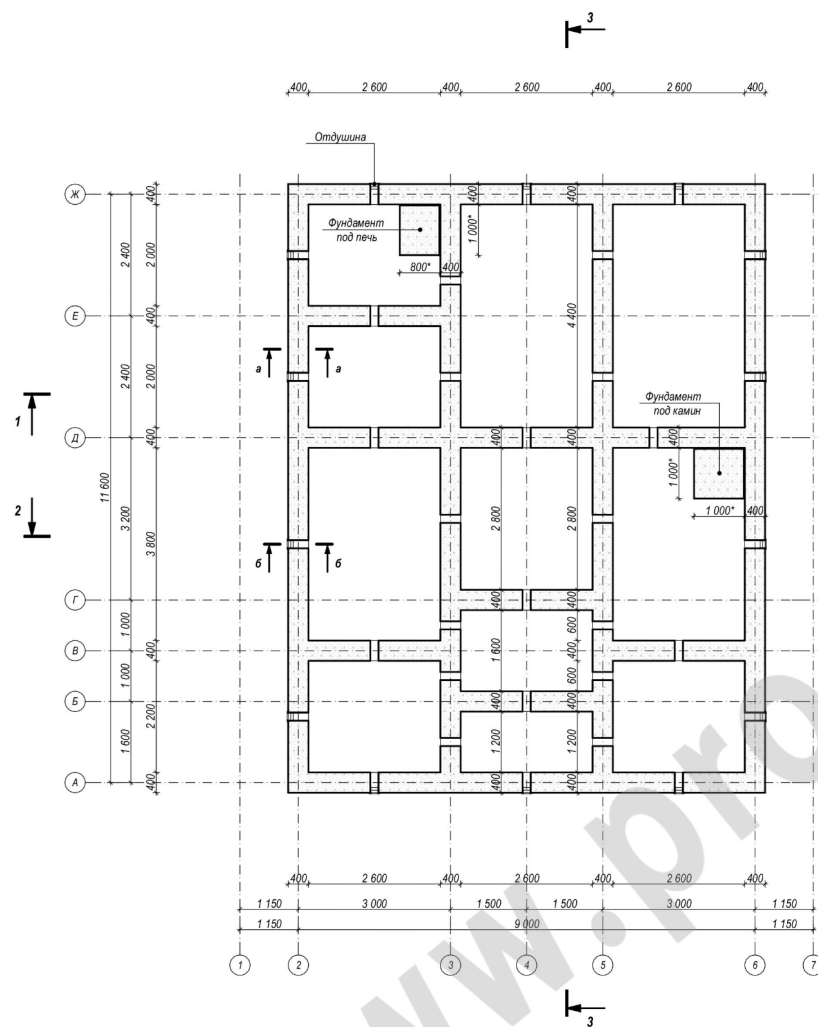


Примечание:

1. * Размеры и расположение фундамента под печь и камин согласовать с застройщиком - определяется конструкцией и размерами печи и камина.

						Застройщик:			
						Адрес застройки:			
Изм.	Кол. уч.	Лист	№ док.	Подпись	Дата				
ГАП		Глоба А.В.				Баня	Стадия	Лист	Листов
ГИП							АР	4	22
Архитектор		Глоба А.В.				План фундамента			
Выполнил		Глоба А.В.							

План первого этажа

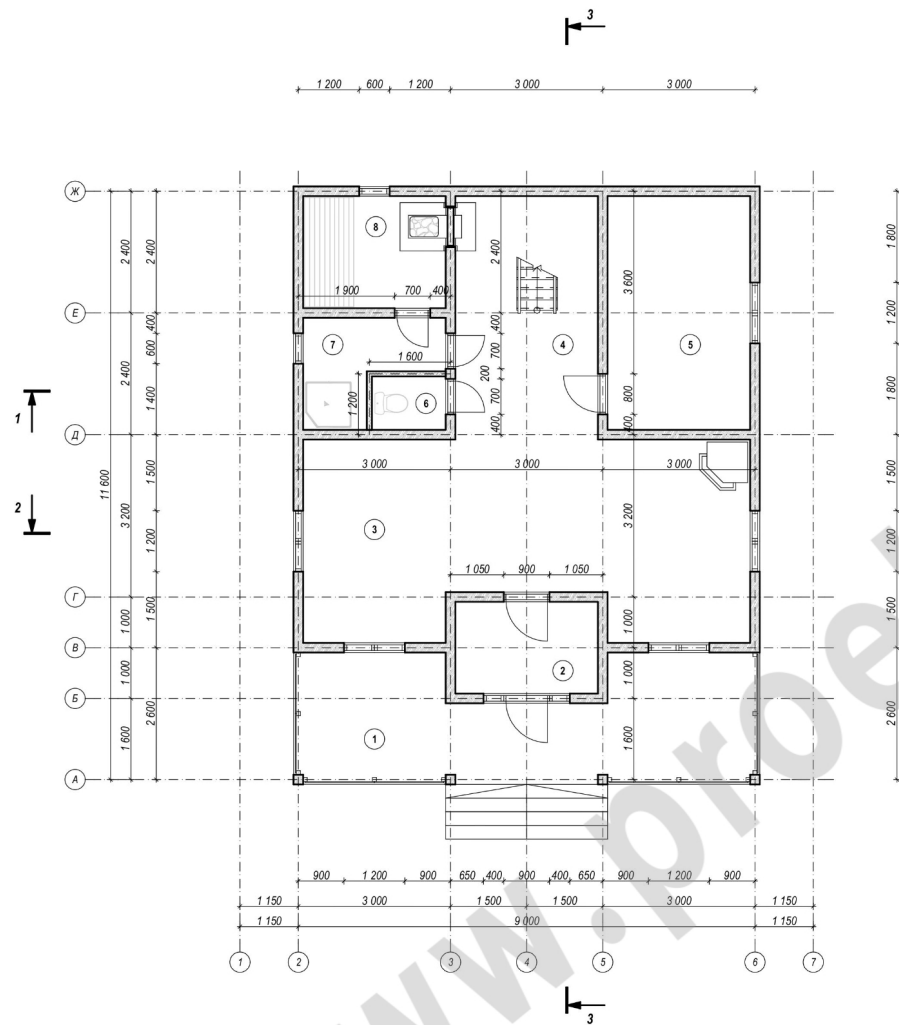

Проектная площадь: 193,20 м²
Общая площадь: 175,59 м²
Жилая площадь: 48,28 м²

ПЕРВЫЙ ЭТАЖ

Проектная площадь: 104,40 м²
Общая площадь: 96,53 м²
Жилая площадь: 12,95 м²

ВТОРОЙ ЭТАЖ

Проектная площадь: 88,80 м²
Общая площадь: 79,06 м²
Жилая площадь: 35,33 м²

Экспликация помещений


№	Наименование помещения	Площадь, м ²	Этаж
1	Терраса	20,70	1
2	Тамбур	5,09	1
3	Комната отдыха - кухня	32,14	1
4	Холл	13,49	1
5	Спальня	12,95	1
6	С/У	1,54	1
7	Душевая	4,41	1
8	Парная	6,21	1
9	Холл	36,96	2
10	Спальня	35,33	2
11	Балкон	6,77	2

Примечание:

- Ширина оконных и дверных проемов дана с учетом оконных и дверных коробок - на 100 мм больше реальных размеров окон и дверей.
- Высота оконных и дверных проемов соответствует реальным размерам окон и дверей - размеры оконных и дверных коробок не учтены.

						Застройщик:			
						Адрес застройки:			
Изм.	Кол. уч.	Лист	№ док.	Подпись	Дата				
ГАП		Глоба А.В.				Баня	Стадия	Лист	Листов
ГИП							АР	5	22
Архитектор		Глоба А.В.				План первого этажа			
Выполнил		Глоба А.В.							

План второго этажа

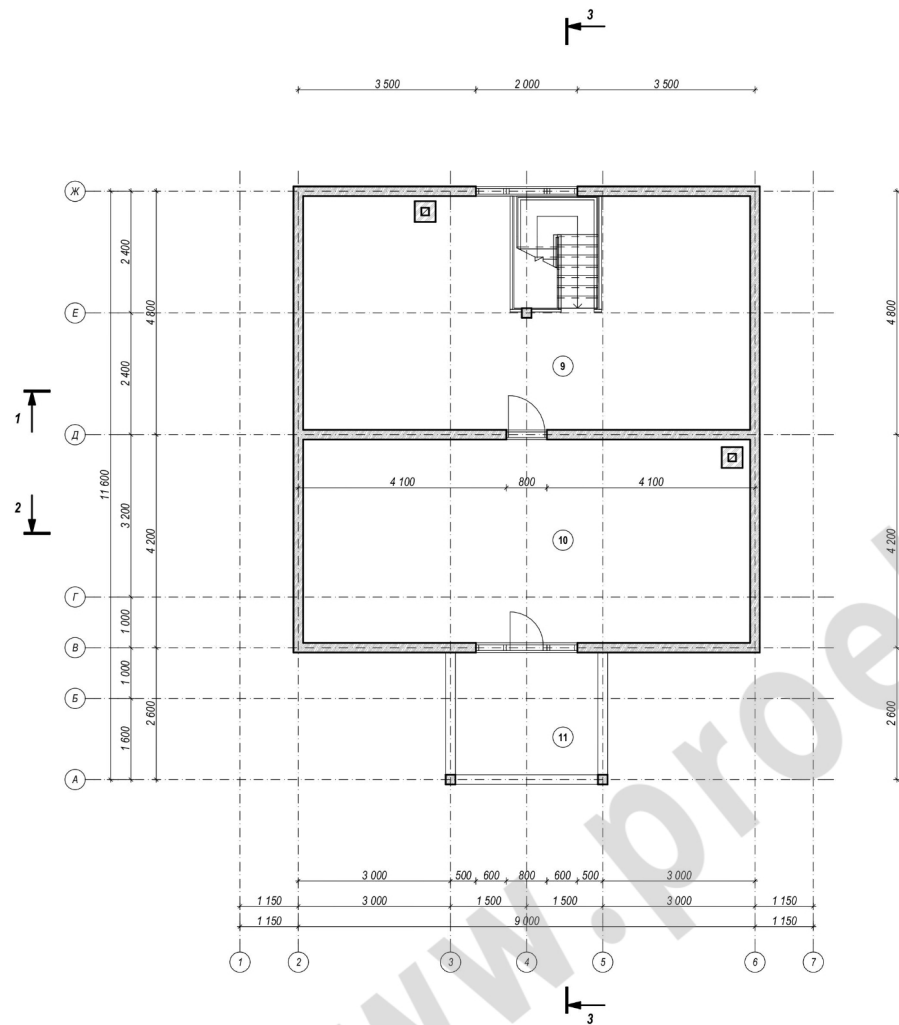

Проектная площадь: 193,20 м²
Общая площадь: 175,59 м²
Жилая площадь: 48,28 м²

ПЕРВЫЙ ЭТАЖ

Проектная площадь: 104,40 м²
Общая площадь: 96,53 м²
Жилая площадь: 12,95 м²

ВТОРОЙ ЭТАЖ

Проектная площадь: 88,80 м²
Общая площадь: 79,06 м²
Жилая площадь: 35,33 м²

Экспликация помещений


№	Наименование помещения	Площадь, м ²	Этаж
1	Терраса	20,70	1
2	Тамбур	5,09	1
3	Комната отдыха - кухня	32,14	1
4	Холл	13,49	1
5	Спальня	12,95	1
6	С/У	1,54	1
7	Душевая	4,41	1
8	Парная	6,21	1
9	Холл	36,96	2
10	Спальня	35,33	2
11	Балкон	6,77	2

Примечание:

- Ширина оконных и дверных проемов дана с учетом оконных и дверных коробок - на 100 мм больше реальных размеров окон и дверей.
- Высота оконных и дверных проемов соответствует реальным размерам окон и дверей - размеры оконных и дверных коробок не учтены.

						Застройщик:			
						Адрес застройки:			
Изм.	Кол. уч.	Лист	№ док.	Подпись	Дата				
ГАП		Глоба А.В.				Баня	Стадия	Лист	Листов
ГИП							АР	6	22
Архитектор		Глоба А.В.				План второго этажа			
Выполнил		Глоба А.В.							

План кровли

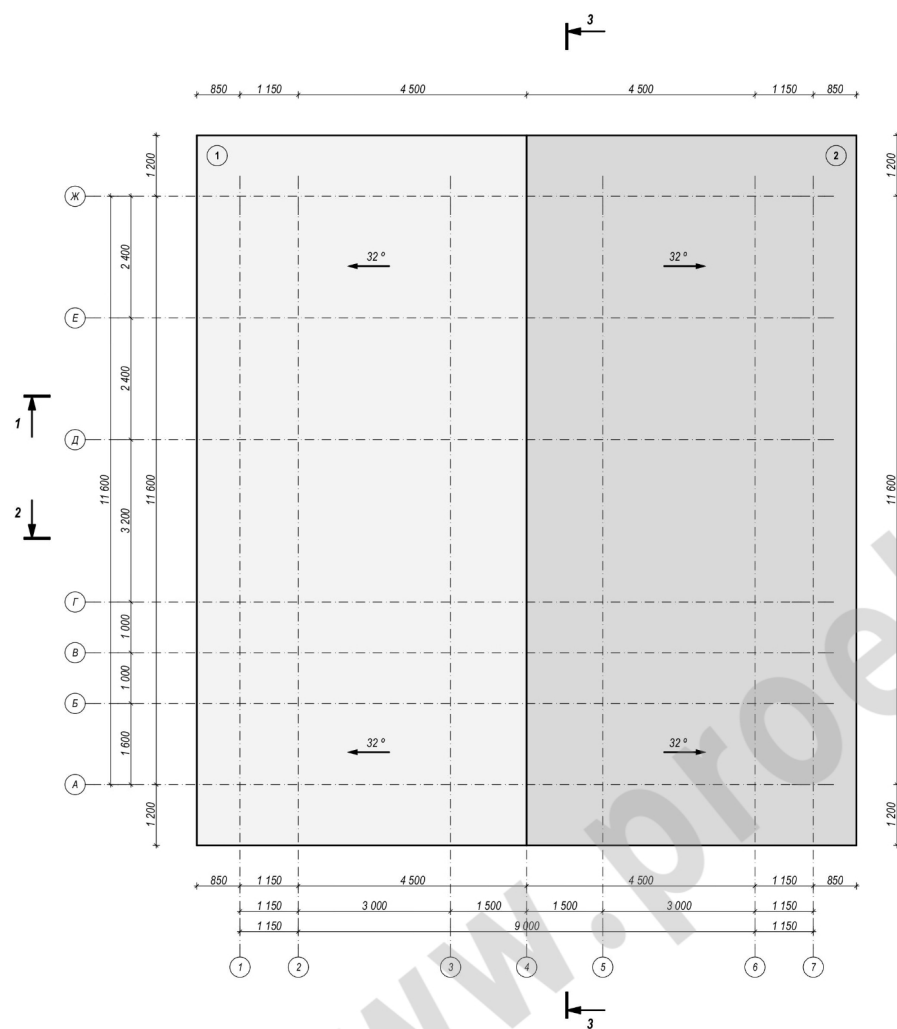


Примечание:

1. Применять модуль кратности размеров кровли - 50 мм
2. Учитывать изменения размеров и высот кровли, связанные с неравномерной усадкой сруба на 1 - 1,5 % по высоте, а также с устройством вентиляционного конька и других конструктивных элементов кровли.

						Застройщик:			
						Адрес застройки:			
Изм.	Кол. уч.	Лист	№ док.	Подпись	Дата				
ГАП		Глоба А.В.				Баня	Стадия	Лист	Листов
ГИП							АР	7	22
Архитектор		Глоба А.В.				План кровли			
Выполнил		Глоба А.В.							

Разрез 1 - 1

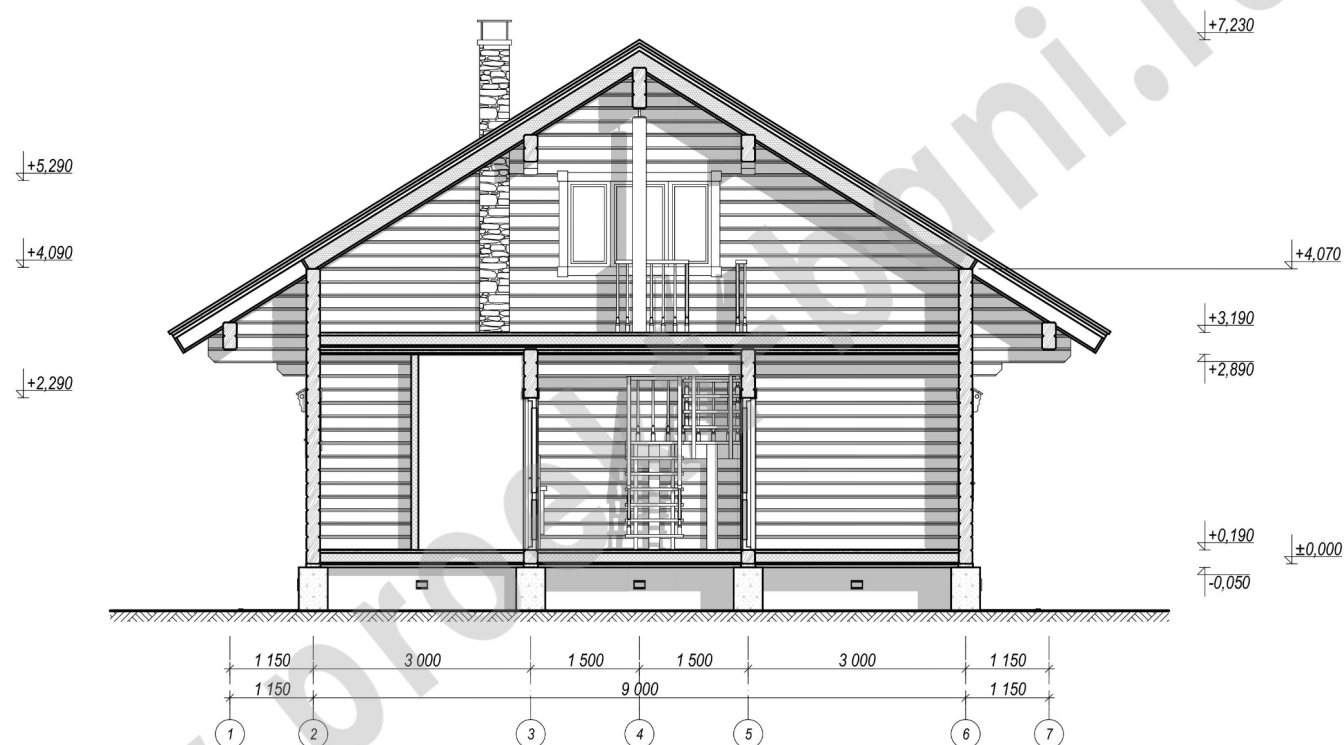

Примечание:

1. За нулевую отметку принят низ первого венца сруба.
2. Все отметки высоты даны на момент изготовления сруба на производстве. Принимая во внимание усадку сруба до 1 - 1,5 %, перед подготовкой оконных и дверных проемов согласовать окончательные размеры окон и дверей, а также высоту подоконников с застройщиком.
3. Учитывать изменения размеров и высот кровли, связанные с неравномерной усадкой сруба на 1 - 1,5 % по высоте, а также с устройством вентиляционного конька и других конструктивных элементов кровли.

						Застройщик:			
						Адрес застройки:			
Изм.	Кол. уч.	Лист	№ док.	Подпись	Дата				
						Баня	Стадия	Лист	Листов
ГАП		Глоба А.В.					АР	8	22
ГИП						Разрез 1 - 1			
Архитектор		Глоба А.В.							
Выполнил		Глоба А.В.							

Architectural elevation drawing of a two-story log cabin. The drawing includes vertical height markers on the left and right sides, and horizontal width markers at the bottom.

Vertical Height Markers (Left Side):

- +5,290
- +4,090
- +2,290
- +1,090

Vertical Height Markers (Right Side):

- +7,230
- +4,070
- +3,190
- +2,890
- +0,190
- ±0,050

Horizontal Width Markers (Bottom):

- 1 150
- 3 000
- 1 500
- 1 500
- 3 000
- 1 150
- 1 150
- 9 000


Window and Door Markers (Bottom):

- 7
- 6
- 5
- 4
- 3
- 2
- 1

1. За нулевую отметку принят низ первого венца сруба.
2. Все отметки высоты даны на момент изготовления сруба на производстве. Принимая во внимание усадку сруба до 1 - 1,5 %, перед подготовкой оконных и дверных проемов согласовать окончательные размеры окон и дверей, а также высоту подоконников с застройщиком.
3. Учитывать изменения размеров и высот кровли, связанные с неравномерной усадкой сруба на 1 - 1,5 % по высоте, а также с устройством вентиляционного конька и других конструктивных элементов кровли.

						Застройщик:			
						Адрес застройки:			
Изм.	Кол. уч.	Лист	№ док.	Подпись	Дата				
ГАП	Глоба А.В.					Баня	Стадия	Лист	Листов
ГИП							АР	9	22
Архитектор	Глоба А.В.					Разрез 2 - 2			
Выполнил	Глоба А.В.								

Разрез 3 - 3

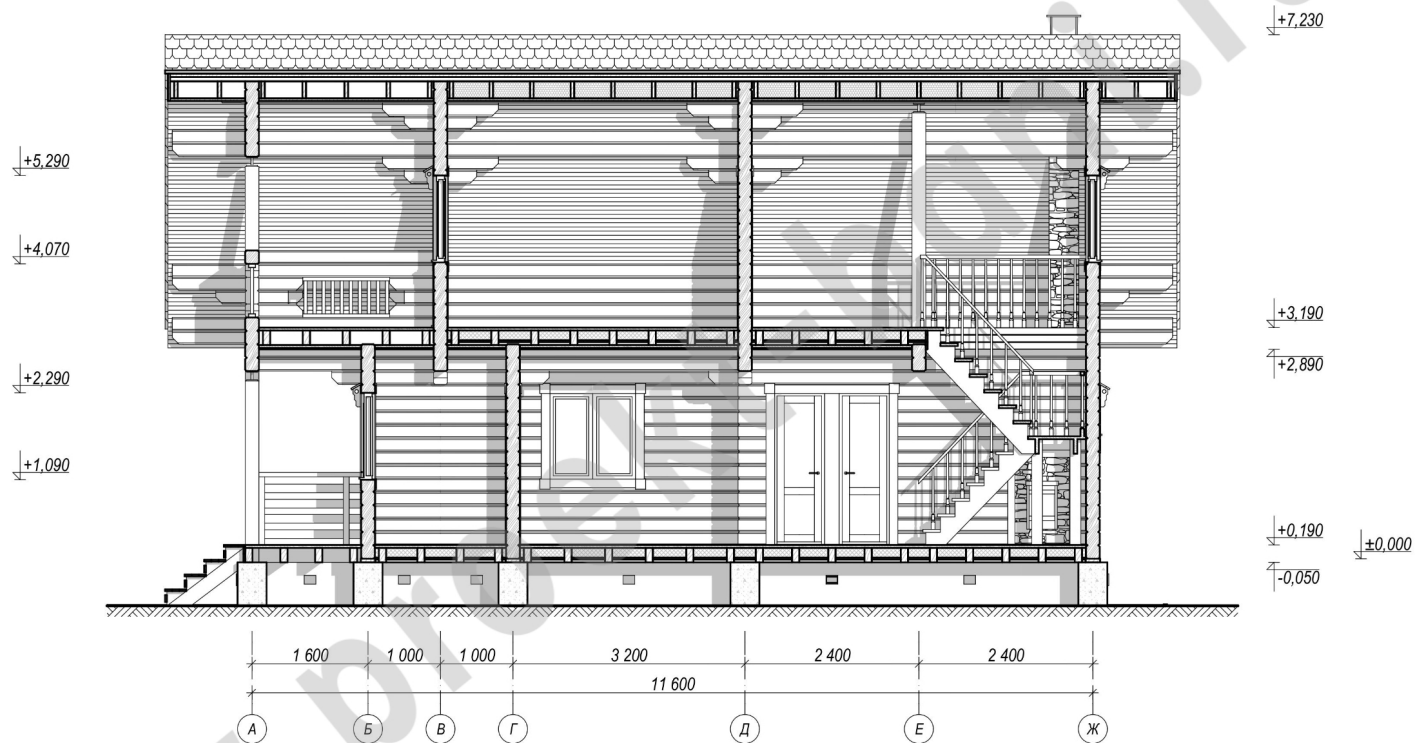

Примечание:

1. За нулевую отметку принят низ первого венца сруба.
2. Все отметки высоты даны на момент изготовления сруба на производстве. Принимая во внимание усадку сруба до 1 - 1,5 %, перед подготовкой оконных и дверных проемов согласовать окончательные размеры окон и дверей, а также высоту подоконников с застройщиком.
3. Учитывать изменения размеров и высот кровли, связанные с неравномерной усадкой сруба на 1 - 1,5 % по высоте, а также с устройством вентиляционного конька и других конструктивных элементов кровли.

						Застройщик:			
						Адрес застройки:			
Изм.	Кол. уч.	Лист	№ док.	Подпись	Дата				
						Баня	Стадия	Лист	Листов
ГАП				Глоба А.В.			АР	10	22
ГИП						Разрез 3 - 3			
Архитектор				Глоба А.В.					
Выполнил				Глоба А.В.					



Примечание:

1. Учитывать изменения внешнего вида в результате использования дизайнерских, конструктивных, инженерных и других решений: устройство вентиляционного конька, системы наружных водостоков, наличников и т.п.

						Застройщик:			
						Адрес застройки:			
Изм.	Кол. уч.	Лист	№ док.	Подпись	Дата				
ГАП		Глоба А.В.				Баня	Стадия	Лист	Листов
ГИП							АР	11	22
Архитектор		Глоба А.В.				Фасад в осях 1 - 7 эскиз			
Выполнил		Глоба А.В.							

Фасад в осях 7 - 1 эскиз



Примечание:

1. Учитывать изменения внешнего вида в результате использования дизайнерских, конструктивных, инженерных и других решений: устройство вентиляционного конька, системы наружных водостоков, наличников и т.п.

						Застройщик:			
						Адрес застройки:			
Изм.	Кол. уч.	Лист	№ док.	Подпись	Дата				
ГАП		Глоба А.В.				Баня	Стадия	Лист	Листов
ГИП							АР	12	22
Архитектор		Глоба А.В.				Фасад в осях 7 - 1 эскиз			
Выполнил		Глоба А.В.							



Примечание:

1. Учитывать изменения внешнего вида в результате использования дизайнерских, конструктивных, инженерных и других решений: устройство вентиляционного конька, системы наружных водостоков, наличников и т.п.

						Застройщик:			
						Адрес застройки:			
Изм.	Кол. уч.	Лист	№ док.	Подпись	Дата				
ГАП		Глоба А.В.				Баня	Стадия	Лист	Листов
ГИП							АР	13	22
Архитектор		Глоба А.В.				Фасад в осях А - Ж эскиз			
Выполнил		Глоба А.В.							



Примечание:

1. Учитывать изменения внешнего вида в результате использования дизайнерских, конструктивных, инженерных и других решений: устройство вентиляционного конька, системы наружных водостоков, наличников и т.п.

						Застройщик:			
						Адрес застройки:			
Изм.	Кол. уч.	Лист	№ док.	Подпись	Дата				
ГАП		Глоба А.В.				Баня	Стадия	Лист	Листов
ГИП							АР	14	22
Архитектор		Глоба А.В.				Фасад в осях Ж - А эскиз			
Выполнил		Глоба А.В.							



Примечание:

1. Учитывать изменения внешнего вида в результате использования дизайнерских, конструктивных, инженерных и других решений: устройство вентиляционного конька, системы наружных водостоков, наличников и т.п.

						Застройщик:			
						Адрес застройки:			
Изм.	Кол. уч.	Лист	№ док.	Подпись	Дата				
ГАП		Глоба А.В.				Баня	Стадия	Лист	Листов
ГИП							АР	15	22
Архитектор		Глоба А.В.				Общий вид 1			
Выполнил		Глоба А.В.							



Примечание:

1. Учитывать изменения внешнего вида в результате использования дизайнерских, конструктивных, инженерных и других решений: устройство вентиляционного конька, системы наружных водостоков, наличников и т.п.

						Застройщик:			
						Адрес застройки:			
Изм.	Кол. уч.	Лист	№ док.	Подпись	Дата				
ГАП		Глоба А.В.				Баня	Стадия	Лист	Листов
ГИП							АР	16	22
Архитектор		Глоба А.В.				Общий вид 2			
Выполнил		Глоба А.В.							



Примечание:

1. Учитывать изменения внешнего вида в результате использования дизайнерских, конструктивных, инженерных и других решений: устройство вентиляционного конька, системы наружных водостоков, наличников и т.п.

						Застройщик:			
						Адрес застройки:			
Изм.	Кол. уч.	Лист	№ док.	Подпись	Дата				
ГАП		Глоба А.В.				Баня	Стадия	Лист	Листов
ГИП							АР	17	22
Архитектор		Глоба А.В.				Общий вид 3			
Выполнил		Глоба А.В.							



Примечание:

1. Учитывать изменения внешнего вида в результате использования дизайнерских, конструктивных, инженерных и других решений: устройство вентиляционного конька, системы наружных водостоков, наличников и т.п.

						Застройщик:			
						Адрес застройки:			
Изм.	Кол. уч.	Лист	№ док.	Подпись	Дата				
ГАП		Глоба А.В.				Баня	Стадия	Лист	Листов
ГИП							АР	18	22
Архитектор		Глоба А.В.				Общий вид 4			
Выполнил		Глоба А.В.							

Фасад в осях 1 - 7 конструктив



Примечание:

1. За нулевую отметку принят низ первого венца сруба.
2. Все отметки высоты даны на момент изготовления сруба на производстве. Принимая во внимание усадку сруба до 1 - 1,5 %, перед подготовкой оконных и дверных проемов согласовать окончательные размеры окон и дверей, а также высоту подоконников с застройщиком.
3. Учитывать изменения размеров и высот кровли, связанные с неравномерной усадкой сруба на 1 - 1,5 % по высоте, а также с устройством вентиляционного конька и других конструктивных элементов кровли.

						Застройщик:			
						Адрес застройки:			
Изм.	Кол. уч.	Лист	№ док.	Подпись	Дата				
						Баня	Стадия	Лист	Листов
							АР	19	22
						Фасад в осях 1 - 7 конструктив			

Фасад в осях 7 - 1 конструктив




Примечание:

1. За нулевую отметку принят низ первого венца сруба.
2. Все отметки высоты даны на момент изготовления сруба на производстве. Принимая во внимание усадку сруба до 1 - 1,5 %, перед подготовкой оконных и дверных проемов согласовать окончательные размеры окон и дверей, а также высоту подоконников с застройщиком.
3. Учитывать изменения размеров и высот кровли, связанные с неравномерной усадкой сруба на 1 - 1,5 % по высоте, а также с устройством вентиляционного конька и других конструктивных элементов кровли.

						Застройщик:			
						Адрес застройки:			
Изм.	Кол. уч.	Лист	№ док.	Подпись	Дата				
						Баня	Стадия	Лист	Листов
ГАП		Глоба А.В.					АР	20	22
ГИП						Фасад в осях 7 - 1 конструктив			
Архитектор		Глоба А.В.							
Выполнил		Глоба А.В.							

Фасад в осях А - Ж конструктив

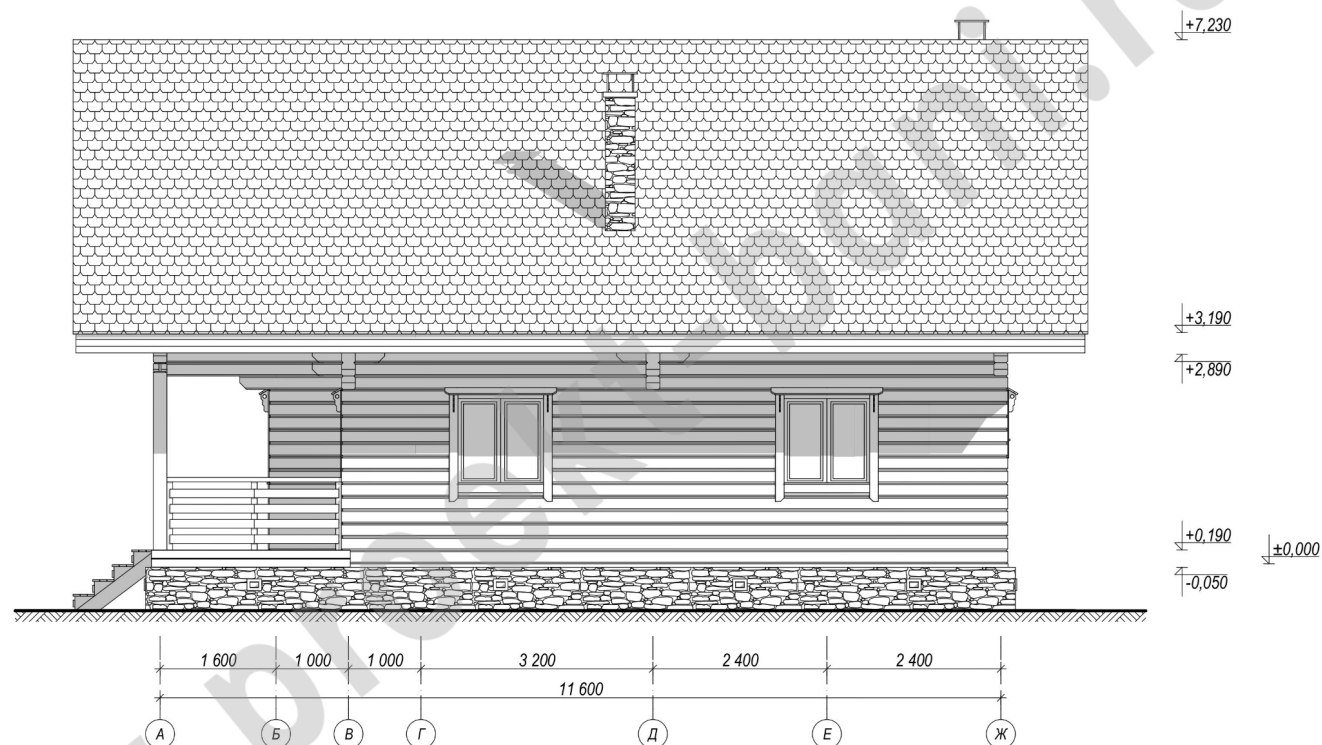


Примечание:

1. За нулевую отметку принят низ первого венца сруба.
2. Все отметки высоты даны на момент изготовления сруба на производстве. Принимая во внимание усадку сруба до 1 - 1,5 %, перед подготовкой оконных и дверных проемов согласовать окончательные размеры окон и дверей, а также высоту подоконников с застройщиком.
3. Учитывать изменения размеров и высот кровли, связанные с неравномерной усадкой сруба на 1 - 1,5 % по высоте, а также с устройством вентиляционного конька и других конструктивных элементов кровли.

						Застройщик:			
						Адрес застройки:			
Изм.	Кол. уч.	Лист	№ док.	Подпись	Дата				
						Баня	Стадия	Лист	Листов
							АР	21	22
						Фасад в осях А - Ж конструктив			

Фасад в осях Ж - А конструктив

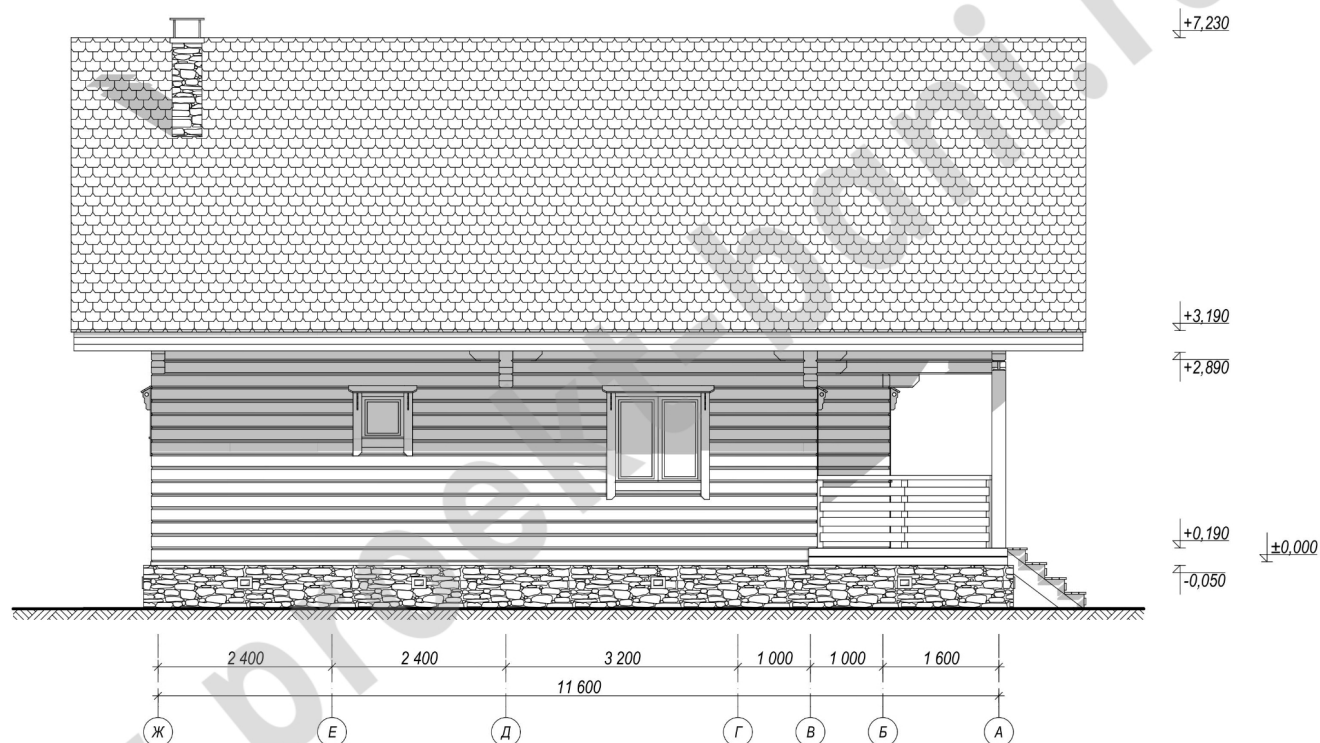

Примечание:

1. За нулевую отметку принят низ первого венца сруба.
2. Все отметки высоты даны на момент изготовления сруба на производстве. Принимая во внимание усадку сруба до 1 - 1,5 %, перед подготовкой оконных и дверных проемов согласовать окончательные размеры окон и дверей, а также высоту подоконников с застройщиком.
3. Учитывать изменения размеров и высот кровли, связанные с неравномерной усадкой сруба на 1 - 1,5 % по высоте, а также с устройством вентиляционного конька и других конструктивных элементов кровли.

						Застройщик:			
						Адрес застройки:			
Изм.	Кол. уч.	Лист	№ док.	Подпись	Дата				
						Баня	Стадия	Лист	Листов
							АР	22	22
						Фасад в осях Ж - А конструктив			